

**apfel.**

Квартира по ул. Братьев Райт


заказчик

Мария, Алексей

**ВАРИАНТ 1**

ЛИСТ

1

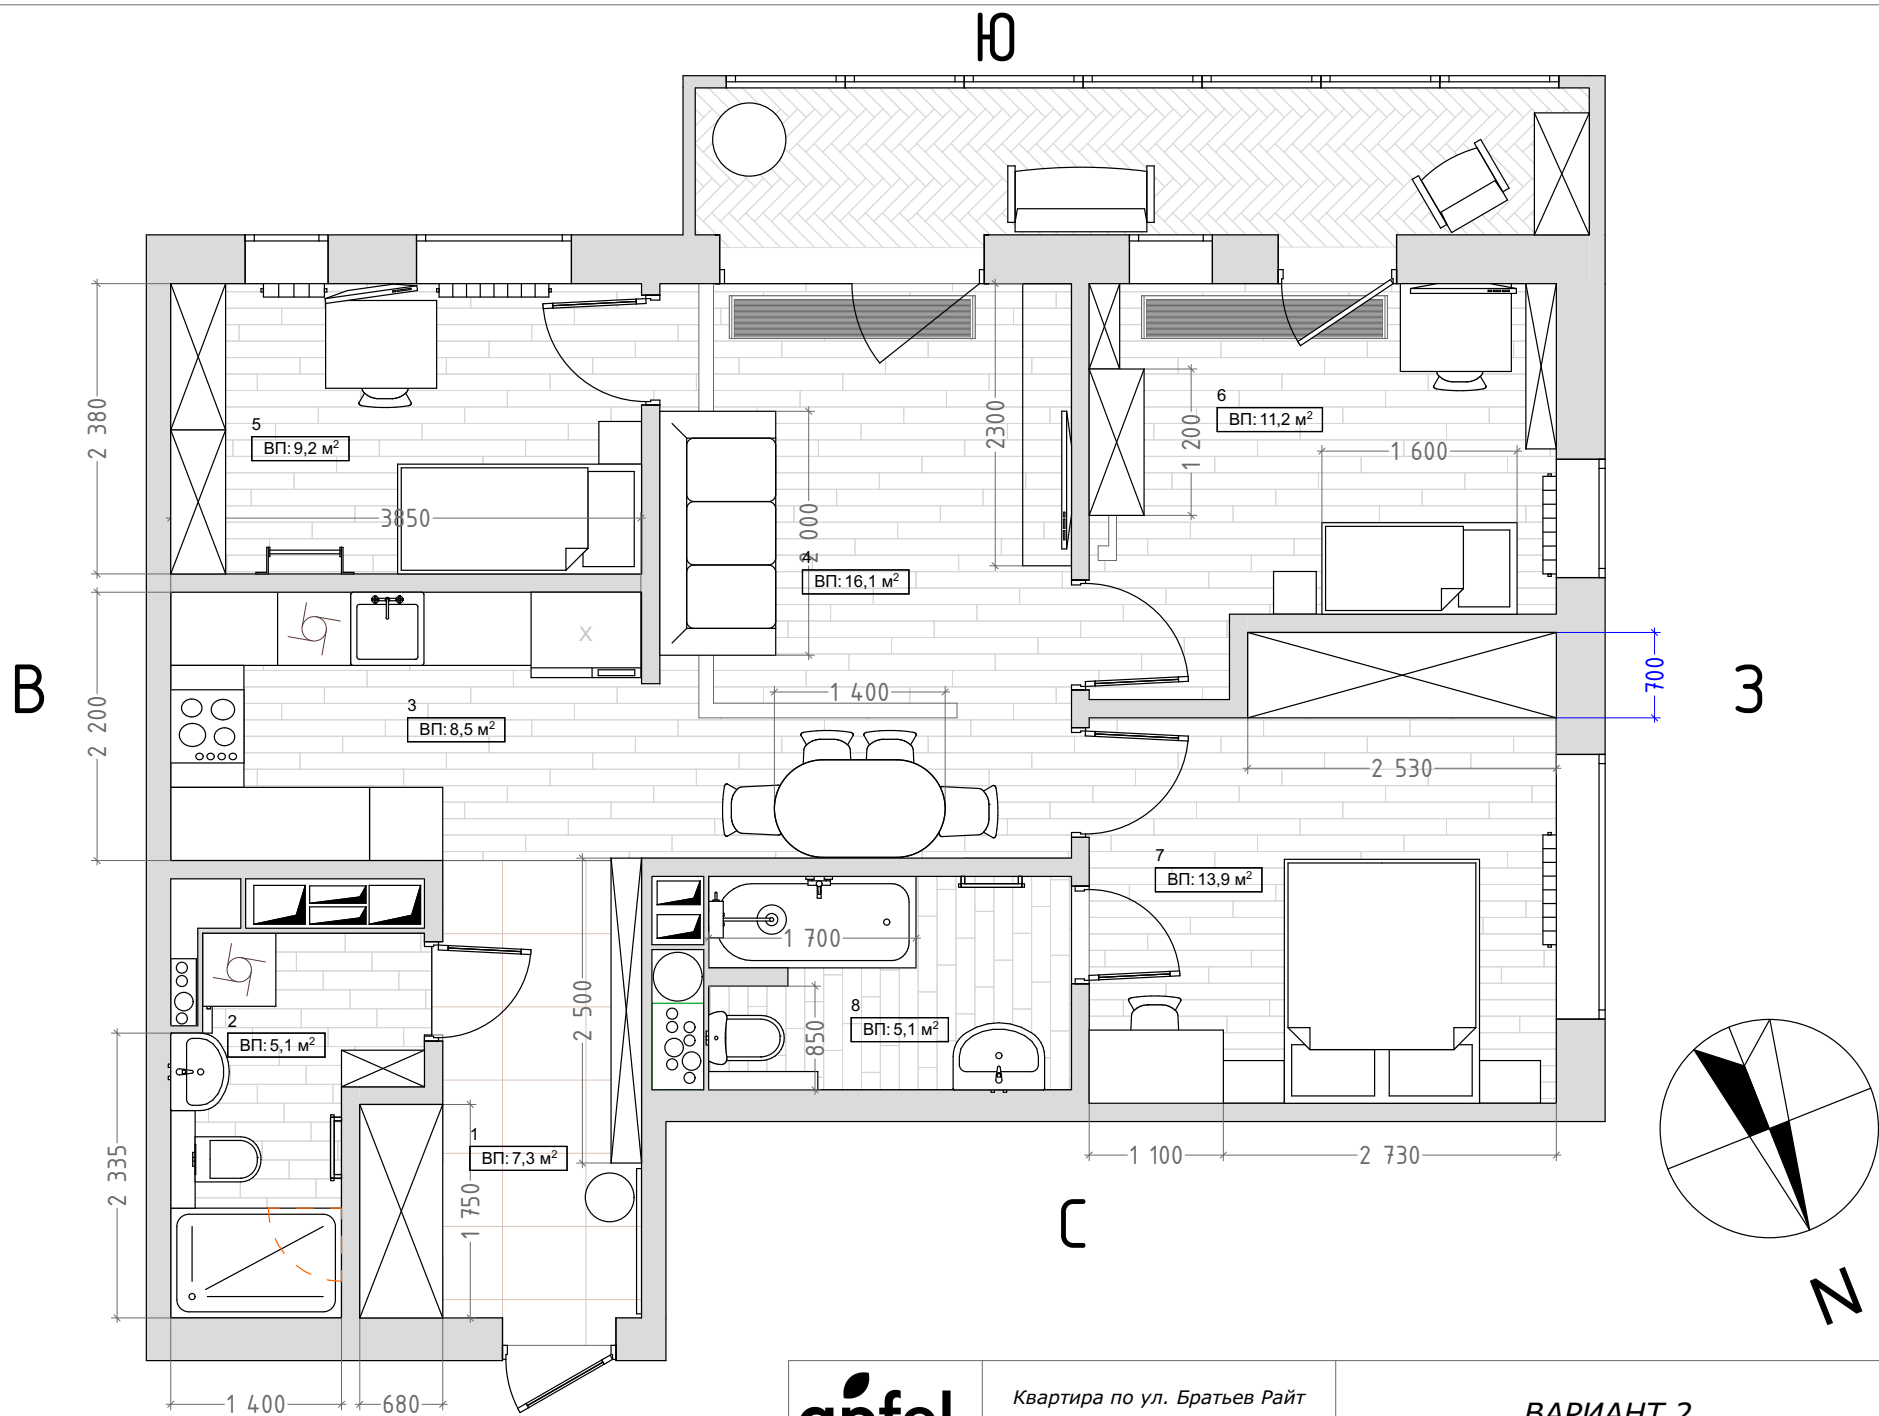

**apfel.**

Квартира по ул. Братьев Райт



заказчик

Мария, Алексей

**ВАРИАНТ 2**

ЛИСТ


2

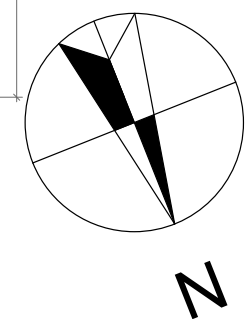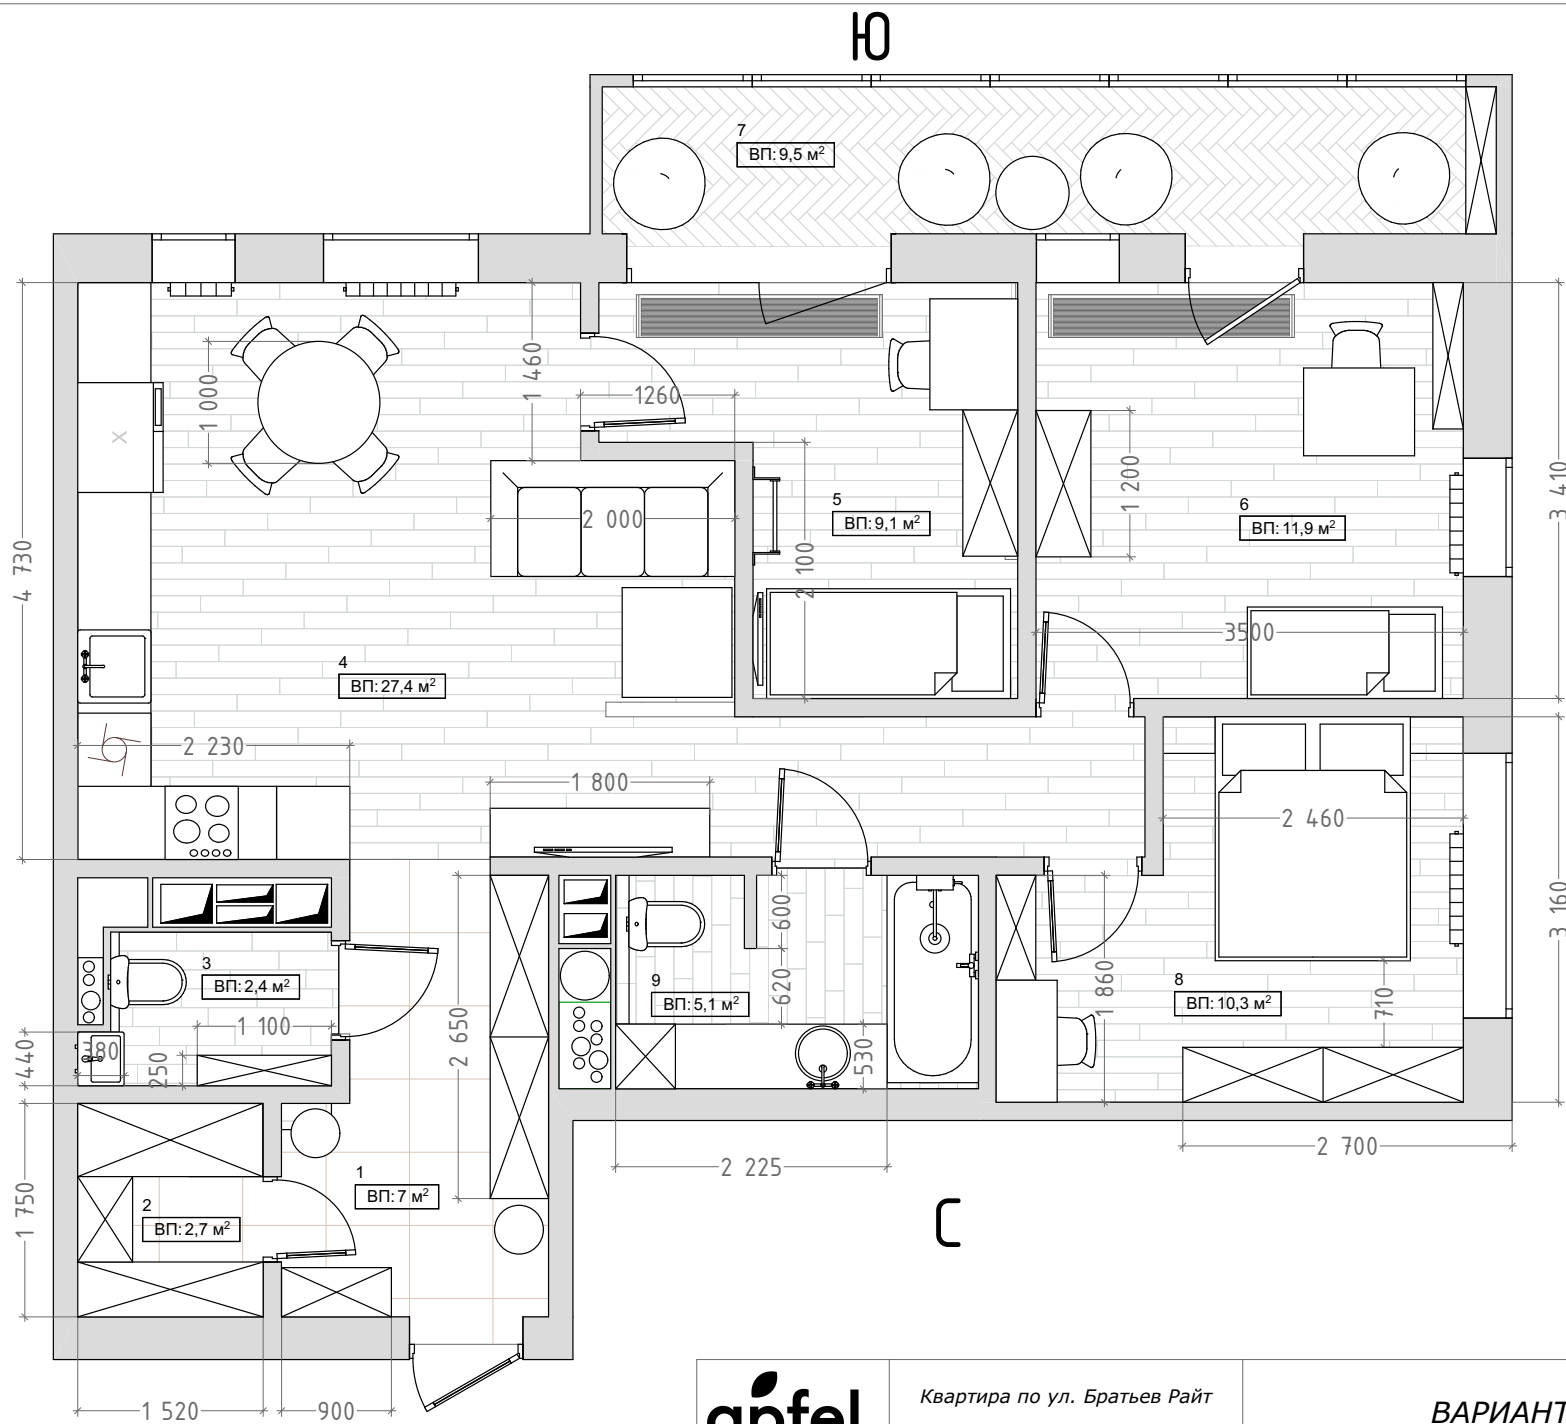


	Квартира по ул. Братьев Райт		<b>ВАРИАНТ 3</b>	ЛИСТ
	заказчик	Мария, Алексей		3

Ю

В

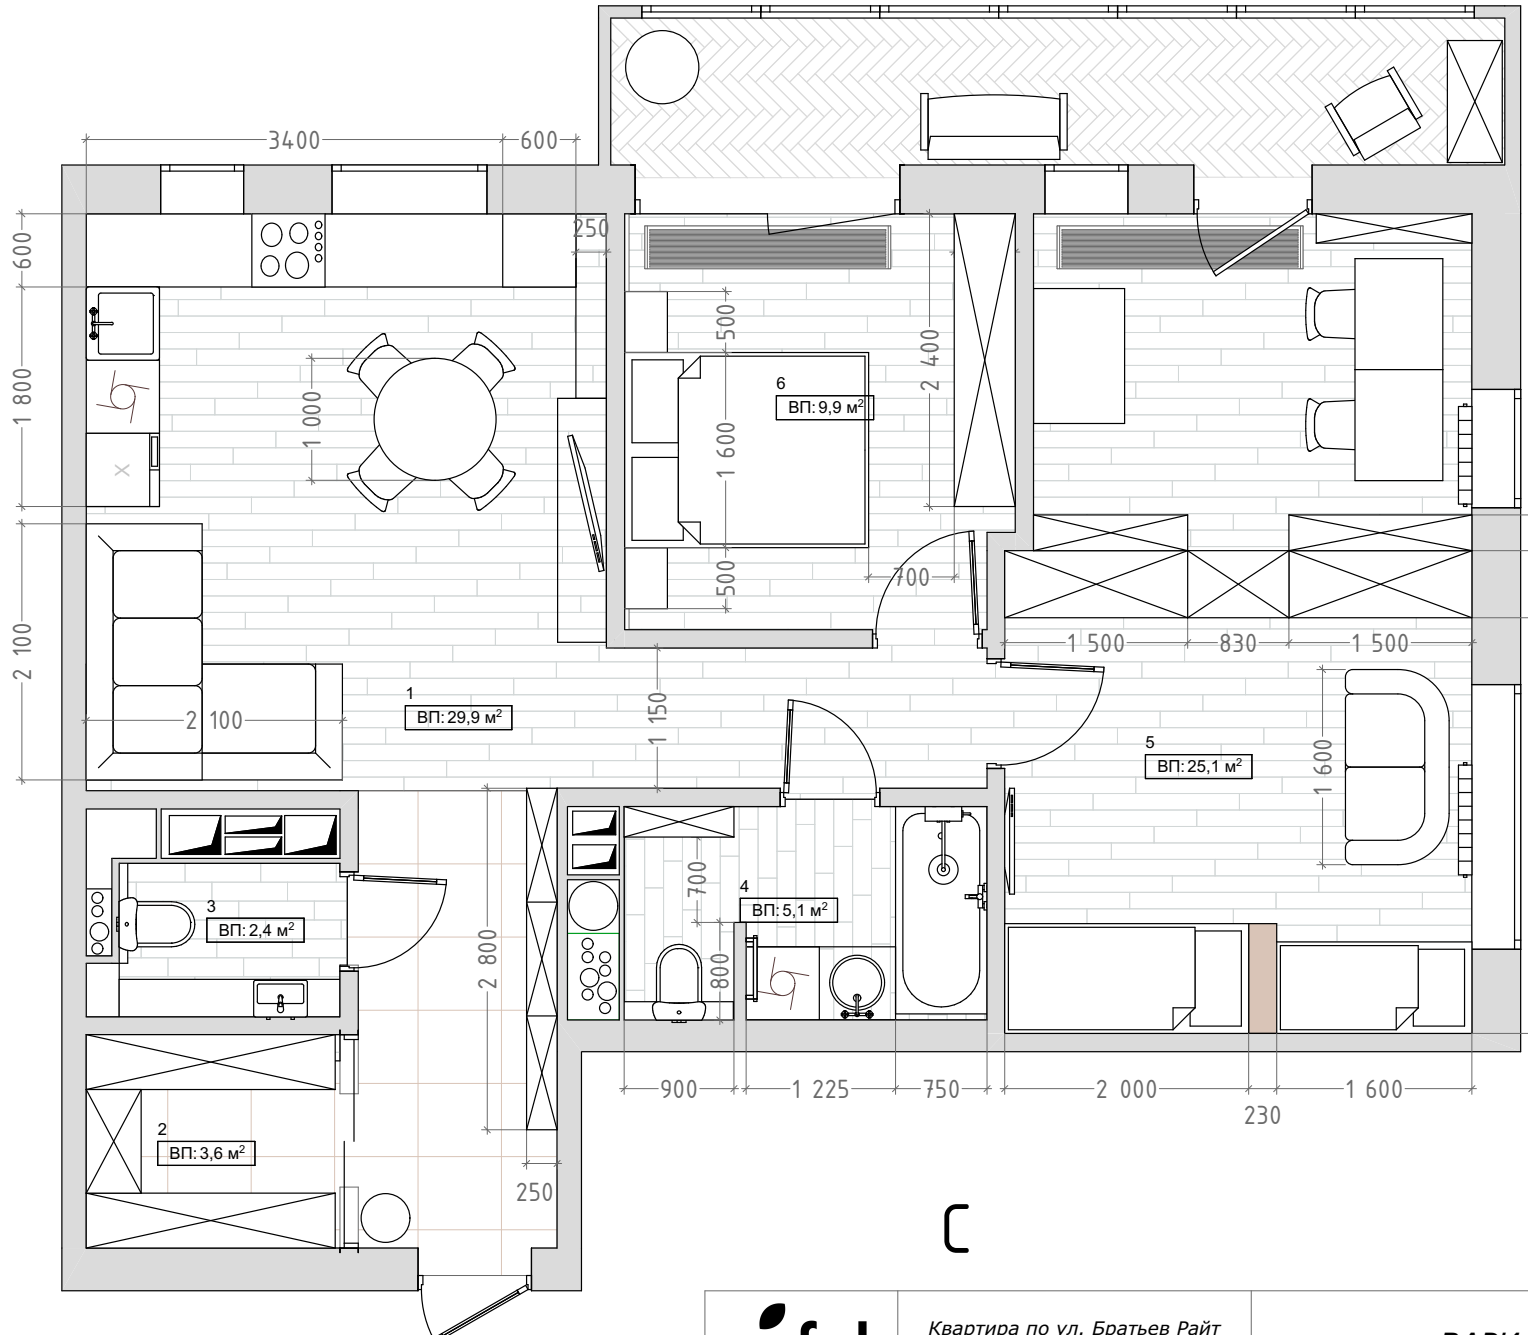

З

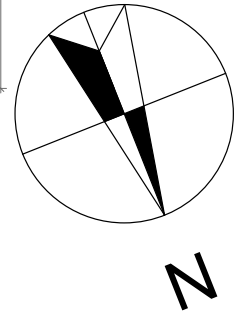

**apfel.**

Квартира по ул. Братьев Райт

заказчик Мария, Алексей


**ВАРИАНТ 4**

ЛИСТ


4

В

Ю

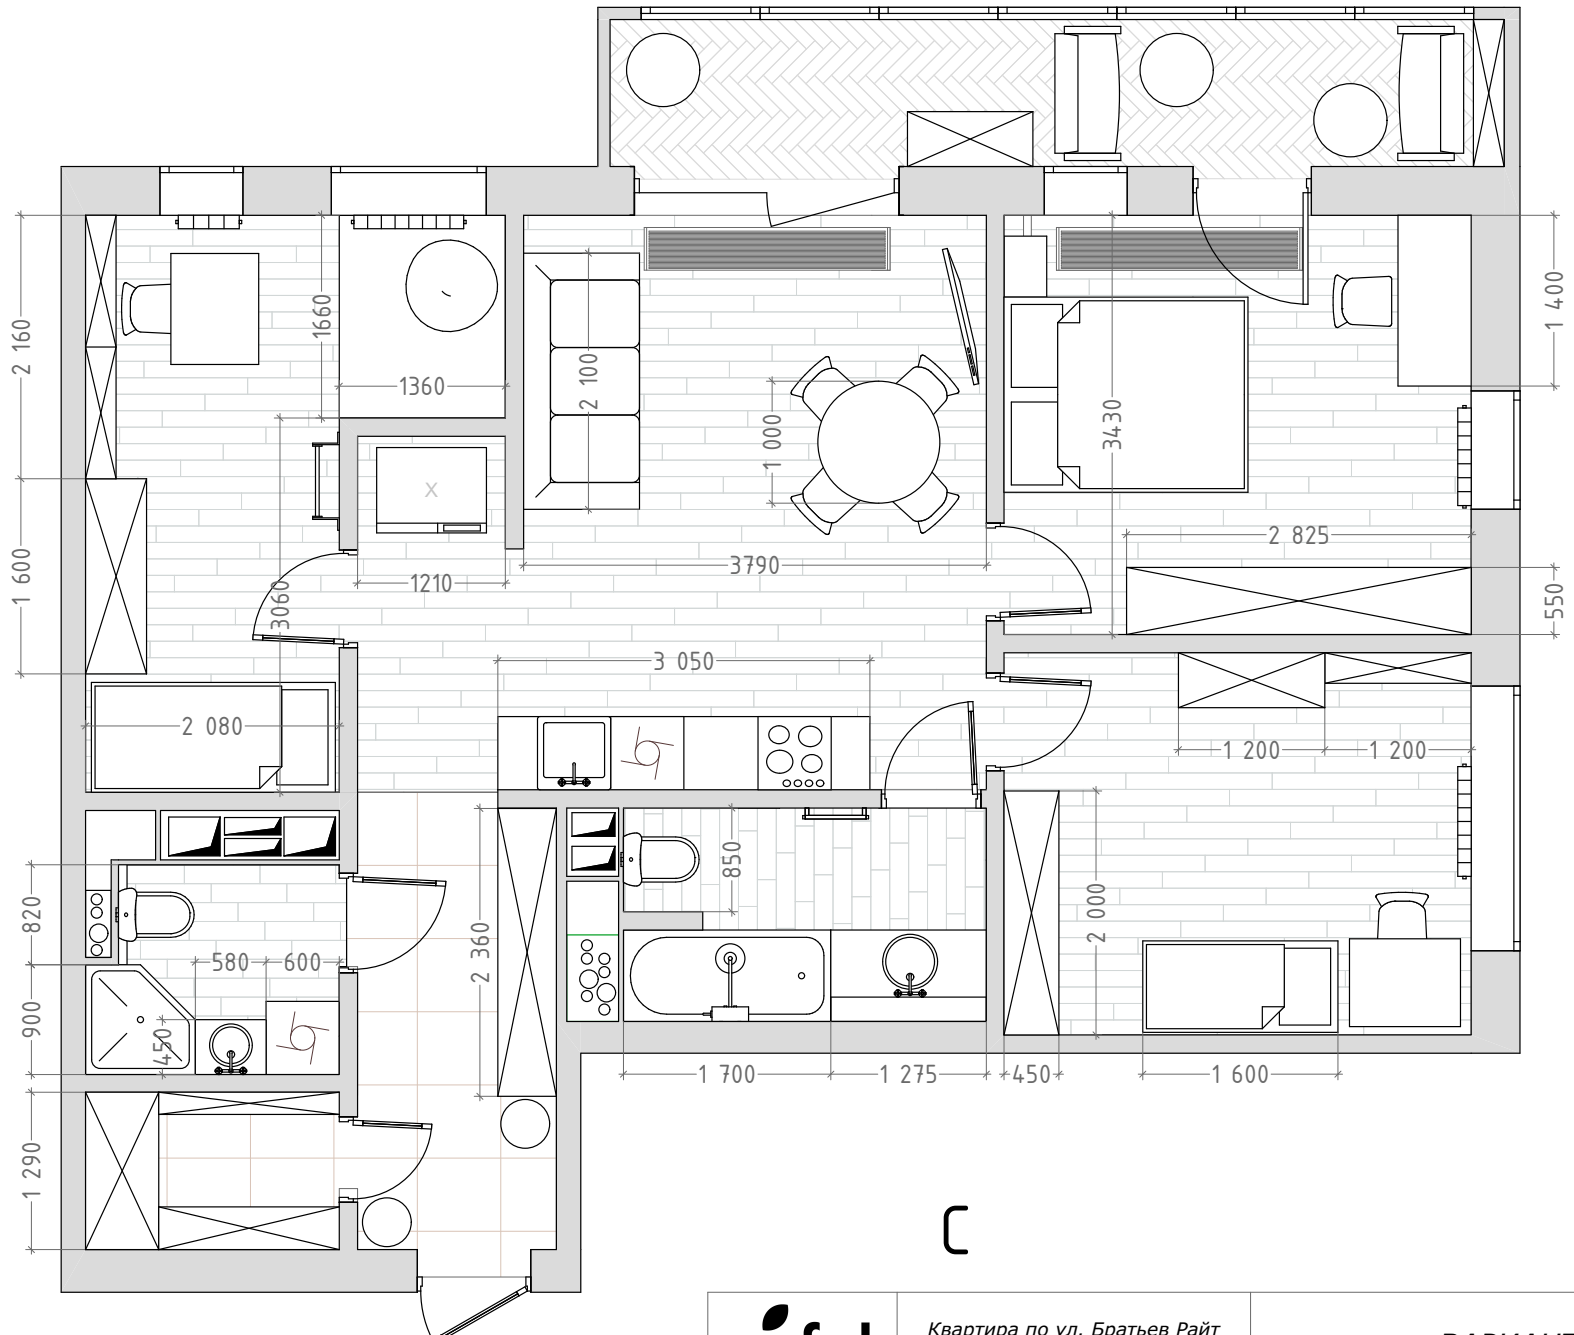

3

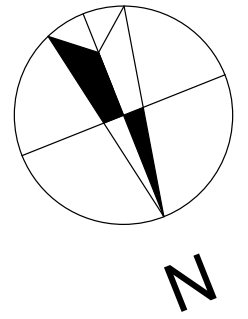

Н

apfel.

Квартира по ул. Братьев Райт

ВАРИАНТ 5

ЛИСТ

заказчик



Мария, Алексей

5

В

Ю

3

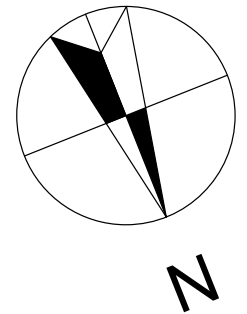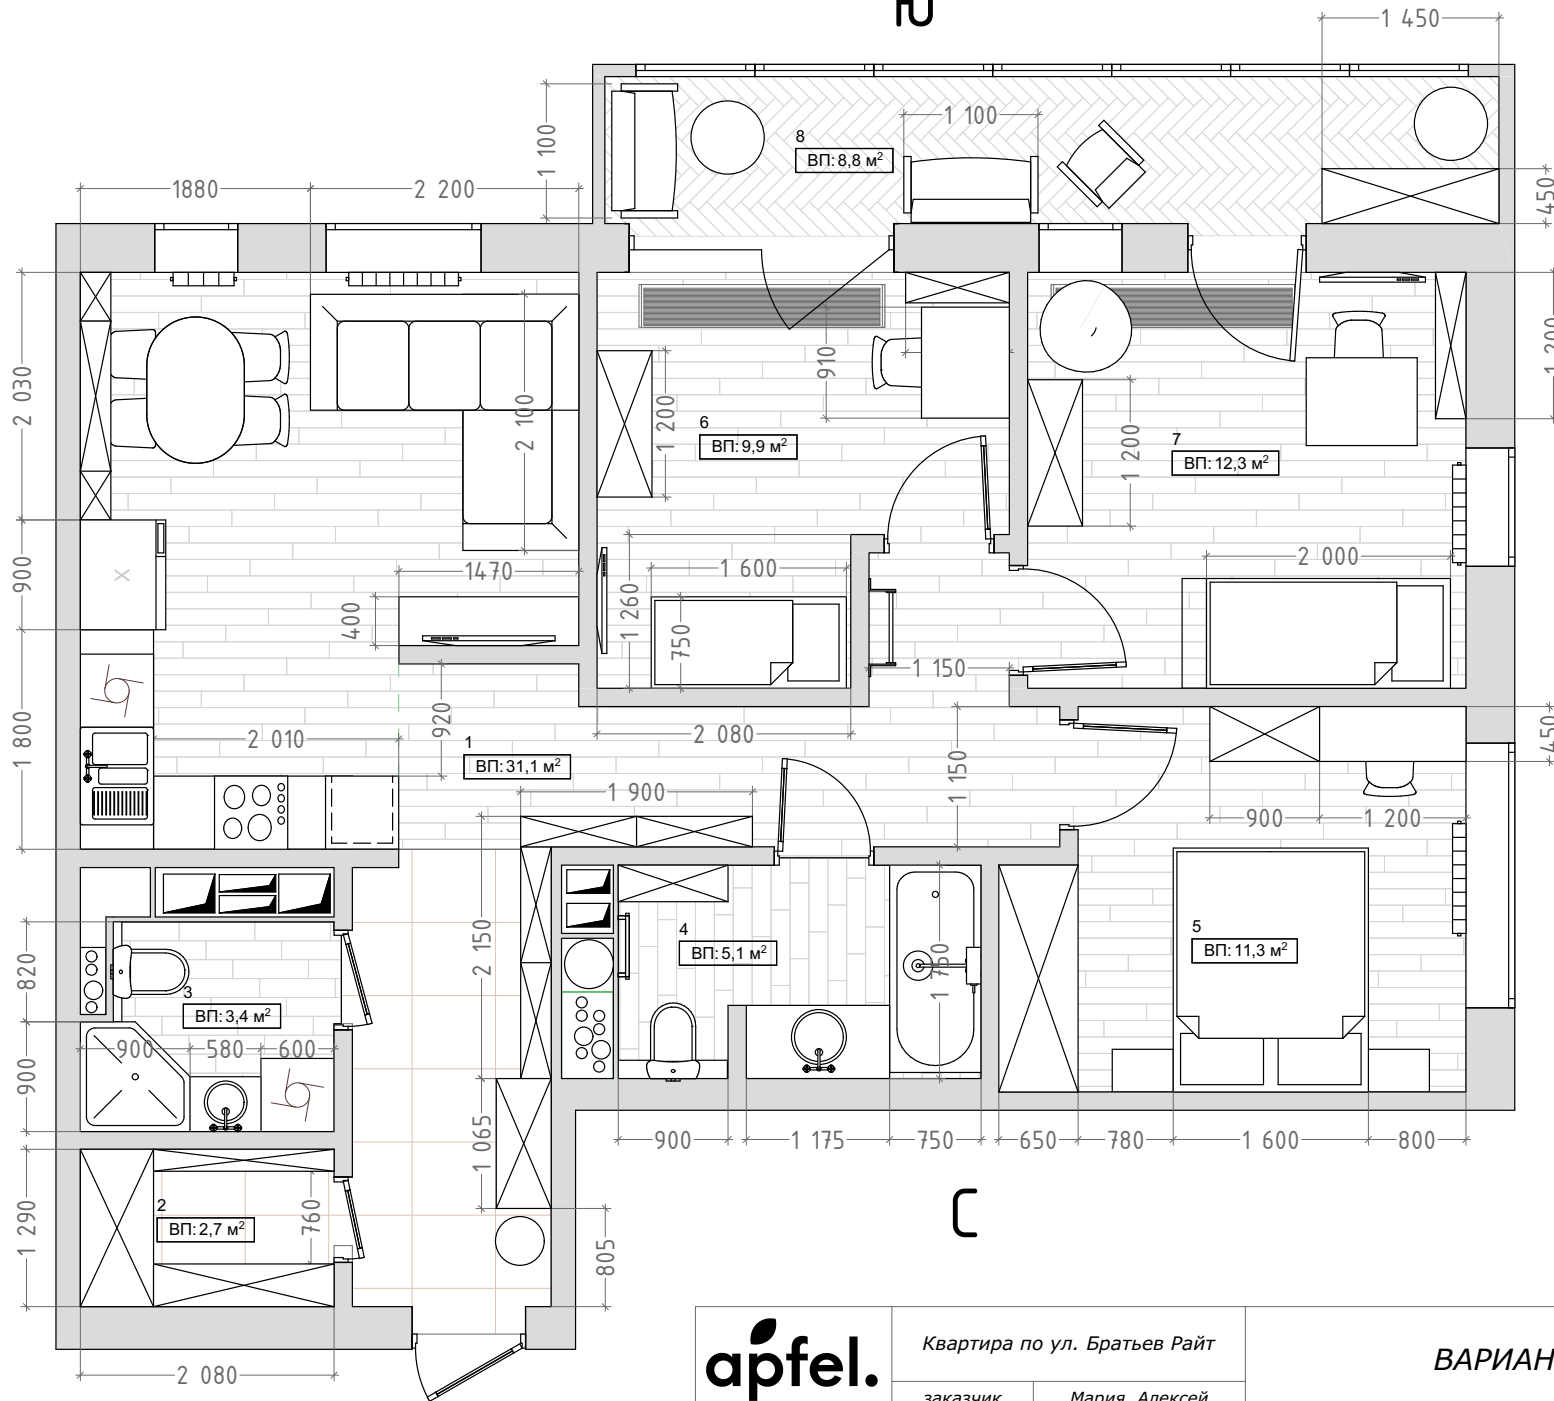

apfel.

Квартира по ул. Братьев Райт

заказчик

Мария, Алексей

ВАРИАНТ 6

ЛИСТ

6